




FLORDELIS

APARTAMENTOS



Flor de Lis Apartamentos ubicado a menos de 2 cuadras de la basílica Señor de los Milagros en San Pedro.

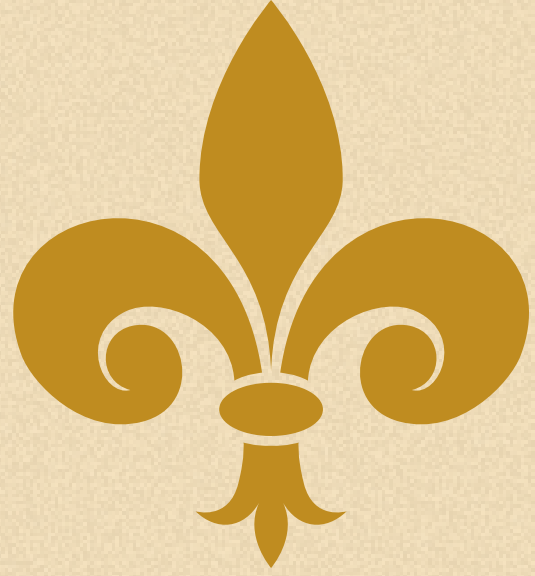

- A MENOS DE DOS CUADRAS DEL PARQUE PRINCIPAL
- CERCA DE TODOS LOS SERVICIOS
- 25 APARTAMENTOS. DOS BLOQUES DE 5 PISOS.
- BLOQUE 1: 10 APARTAMENTOS 2 POR PISO.
- BLOQUE 2: 15 APARTAMENTOS 3 POR PISO
- APRTAMENTOS DEL BLOQUE 2: ENTREGA INMEDIATA.
- APARTAMENTOS BLOQUE 1: ENTREGA EN 4 MESES.



LOCALIZACION

BLOQUE 1

Aptos 101-102

No disponibles

COMODIDADES

-2/3 ALCOBAS,
2 BAÑOS, SALON-COMEDOR-
COCINA-Z.ROPAS.

AREAS: 52,47 Y 68,43 M2



BLOQUE 1 APTOS 201-202



DISPONIBLES
201-203-204

AREAS: 201: 82.51 M2

203: 53.42 M2

204: 56.59 M2


BLOQUE 2
APTOS 203-204-205



BLOQUE 1

Aptos 301-302

Disponibile 301

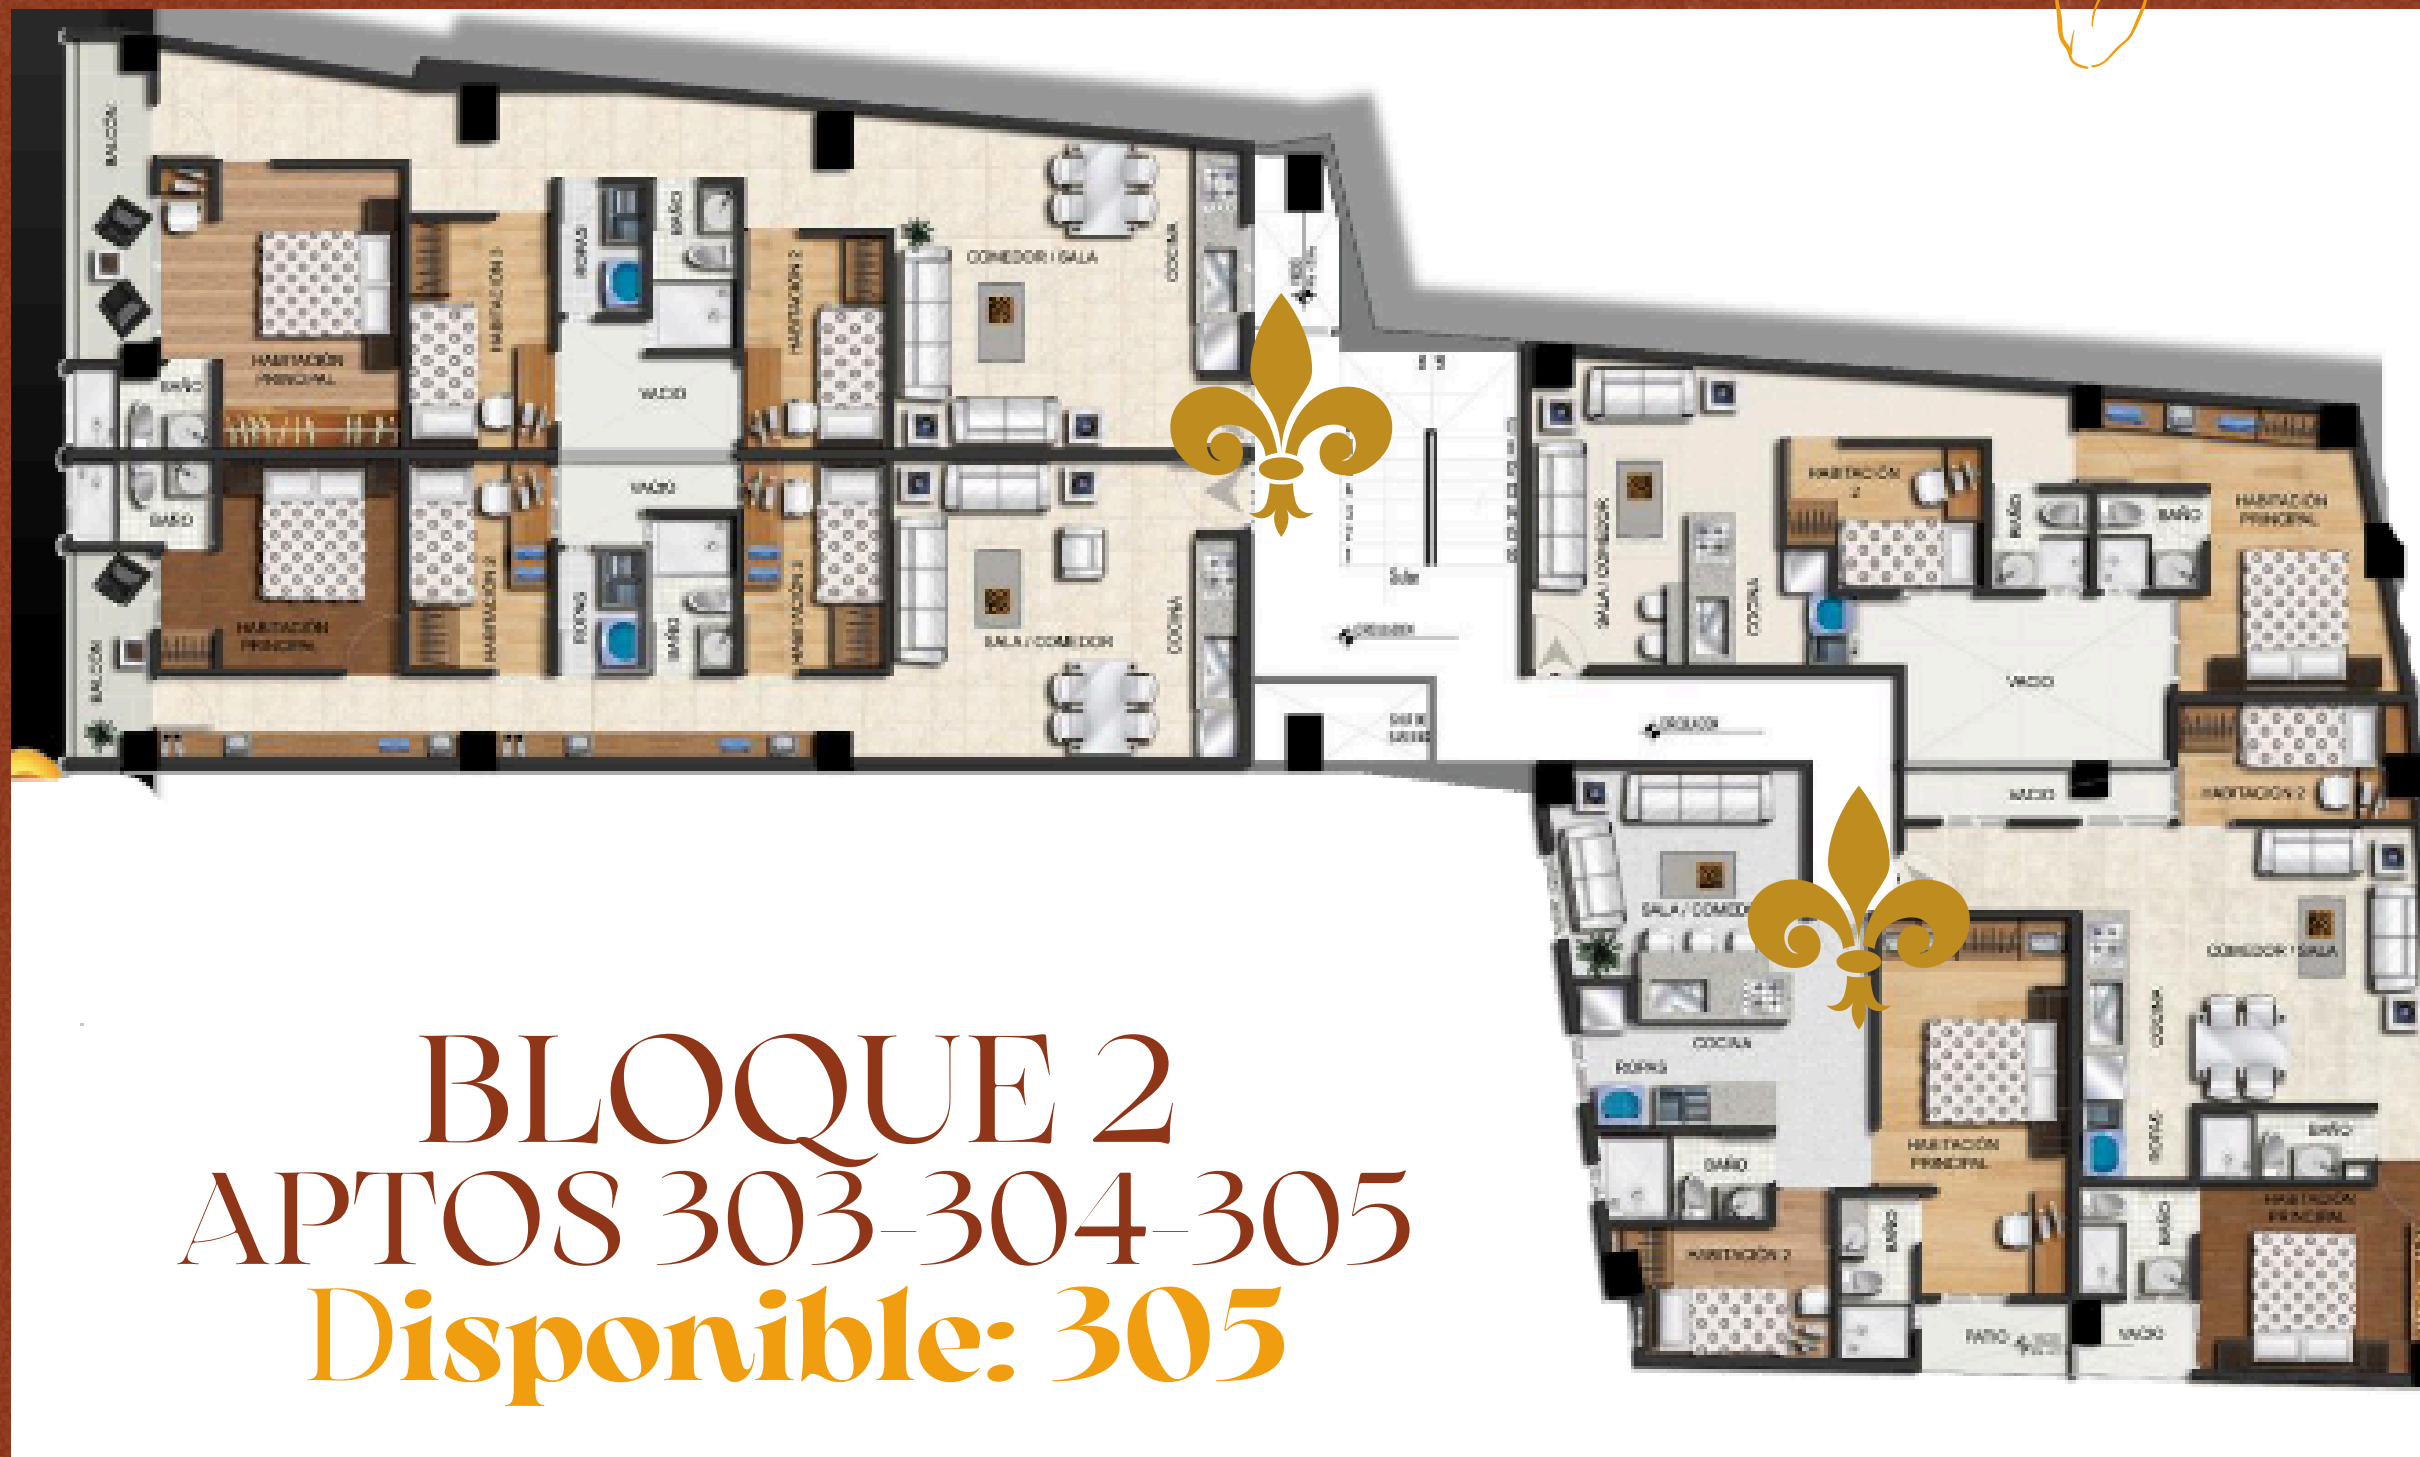

AREAS

301: 82.51 M2

305: 47.26 M2



BLOQUE 1

Aptos 401-402

Disponible 401



AREAS

401: 82.51 M2

403: 47.36 M2



BLOQUE 2


APTOS 403-404-405

Disponible: 403

BLOQUE 1

Aptos 501-502

Disponibile 501-502

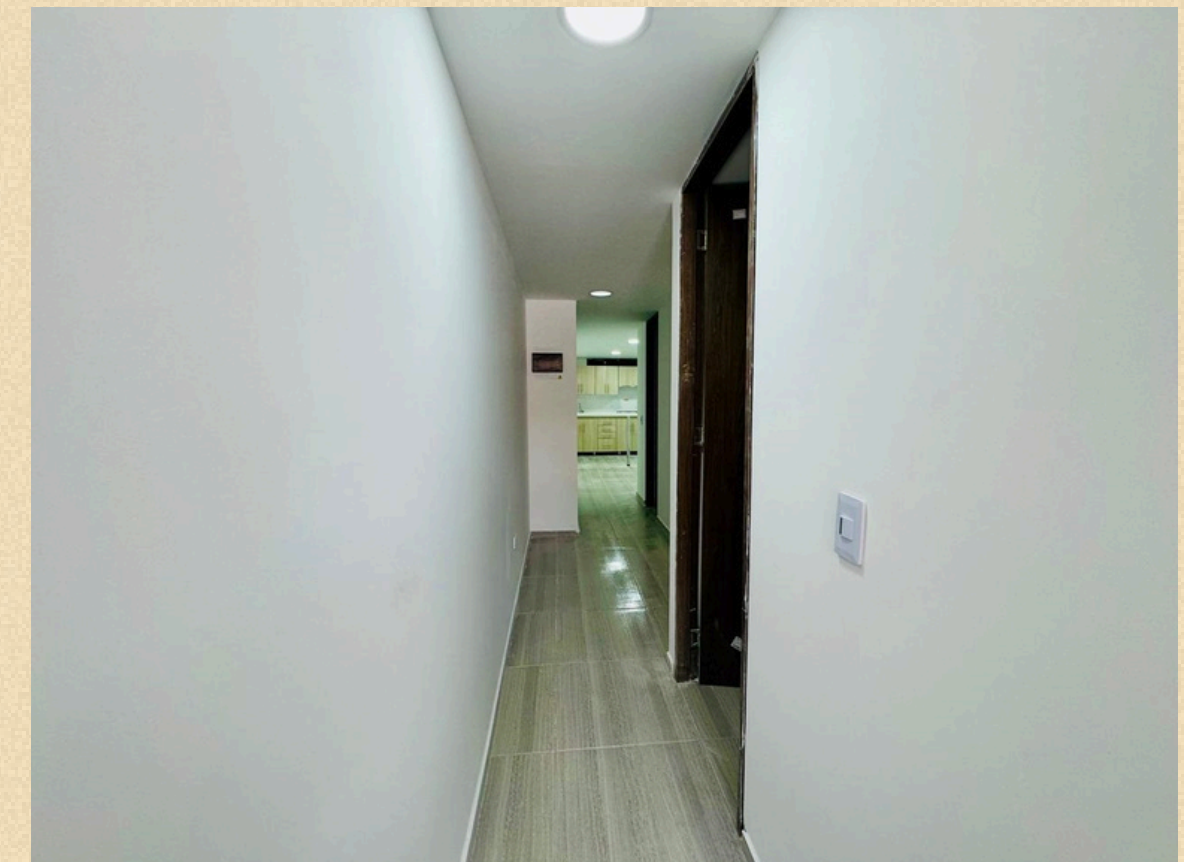

BLOQUE 2
APTOS 503-504-505
NO Disponibles

BLOQUE 2

Aptos 506-507-508

Disponibile 506-507



AREAS

506: 47.36M2

507: 48.29 M2






COMODIDADES




BLOQUE 1
APTO 201-301-
401-501-502

*SALON.COMEDOR-
COCINA-2 BAÑOS-3
ALCOBAS-Z. ROPAS-
BALCON*

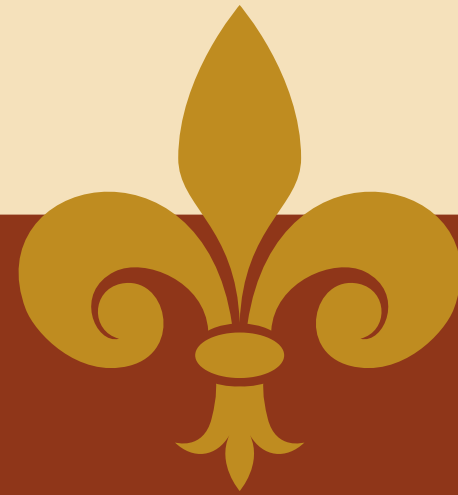

BLOQUE 2
APTOS: 203-204-
305-403-506-507

*SALON COMEDOR-
COCINA-2 BAÑOS- 2
ALCOBAS-Z.ROPAS-
APTOS INTERIORES.*

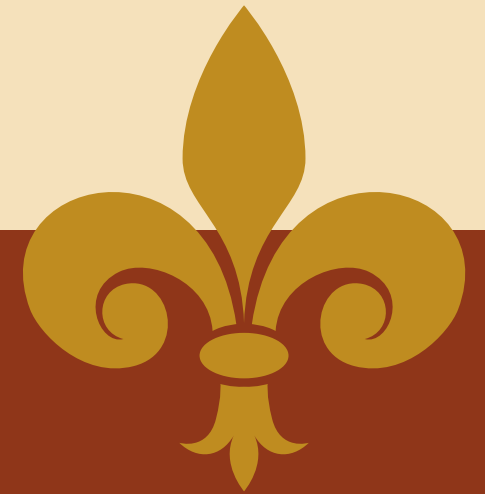

PARQUEADEROS

*4 PARQUEADEROS PARA
CARRO-4 PARQUEADEROS
MOTO. 3 CUARTOS UTLES*

APARTAMENTO	BLOQUE	AREA	PRECIO \$ VALOR
201	1	82,51	\$305.287.000
301	1	82,51	\$305.287.000
401	1	82,51	\$305.287.000
501	1	82,51	\$305.287.000
502	1	71,01	\$262.737.000
203	2	53,42	\$167.654.000
204	2	56,59	\$209.383.000
305	2	47,26	\$174.862.000
403	2	47,36	\$175.232000
506	2	47,36	\$175.232000
507	2	48,29	\$178.673.000

SOLERA
PRECIOS





**Gracias por
su atención**

